



OBJEKT TIP C
 TLOCRT PRVOG I
 DRUGOG KATA
 MJ 1:200

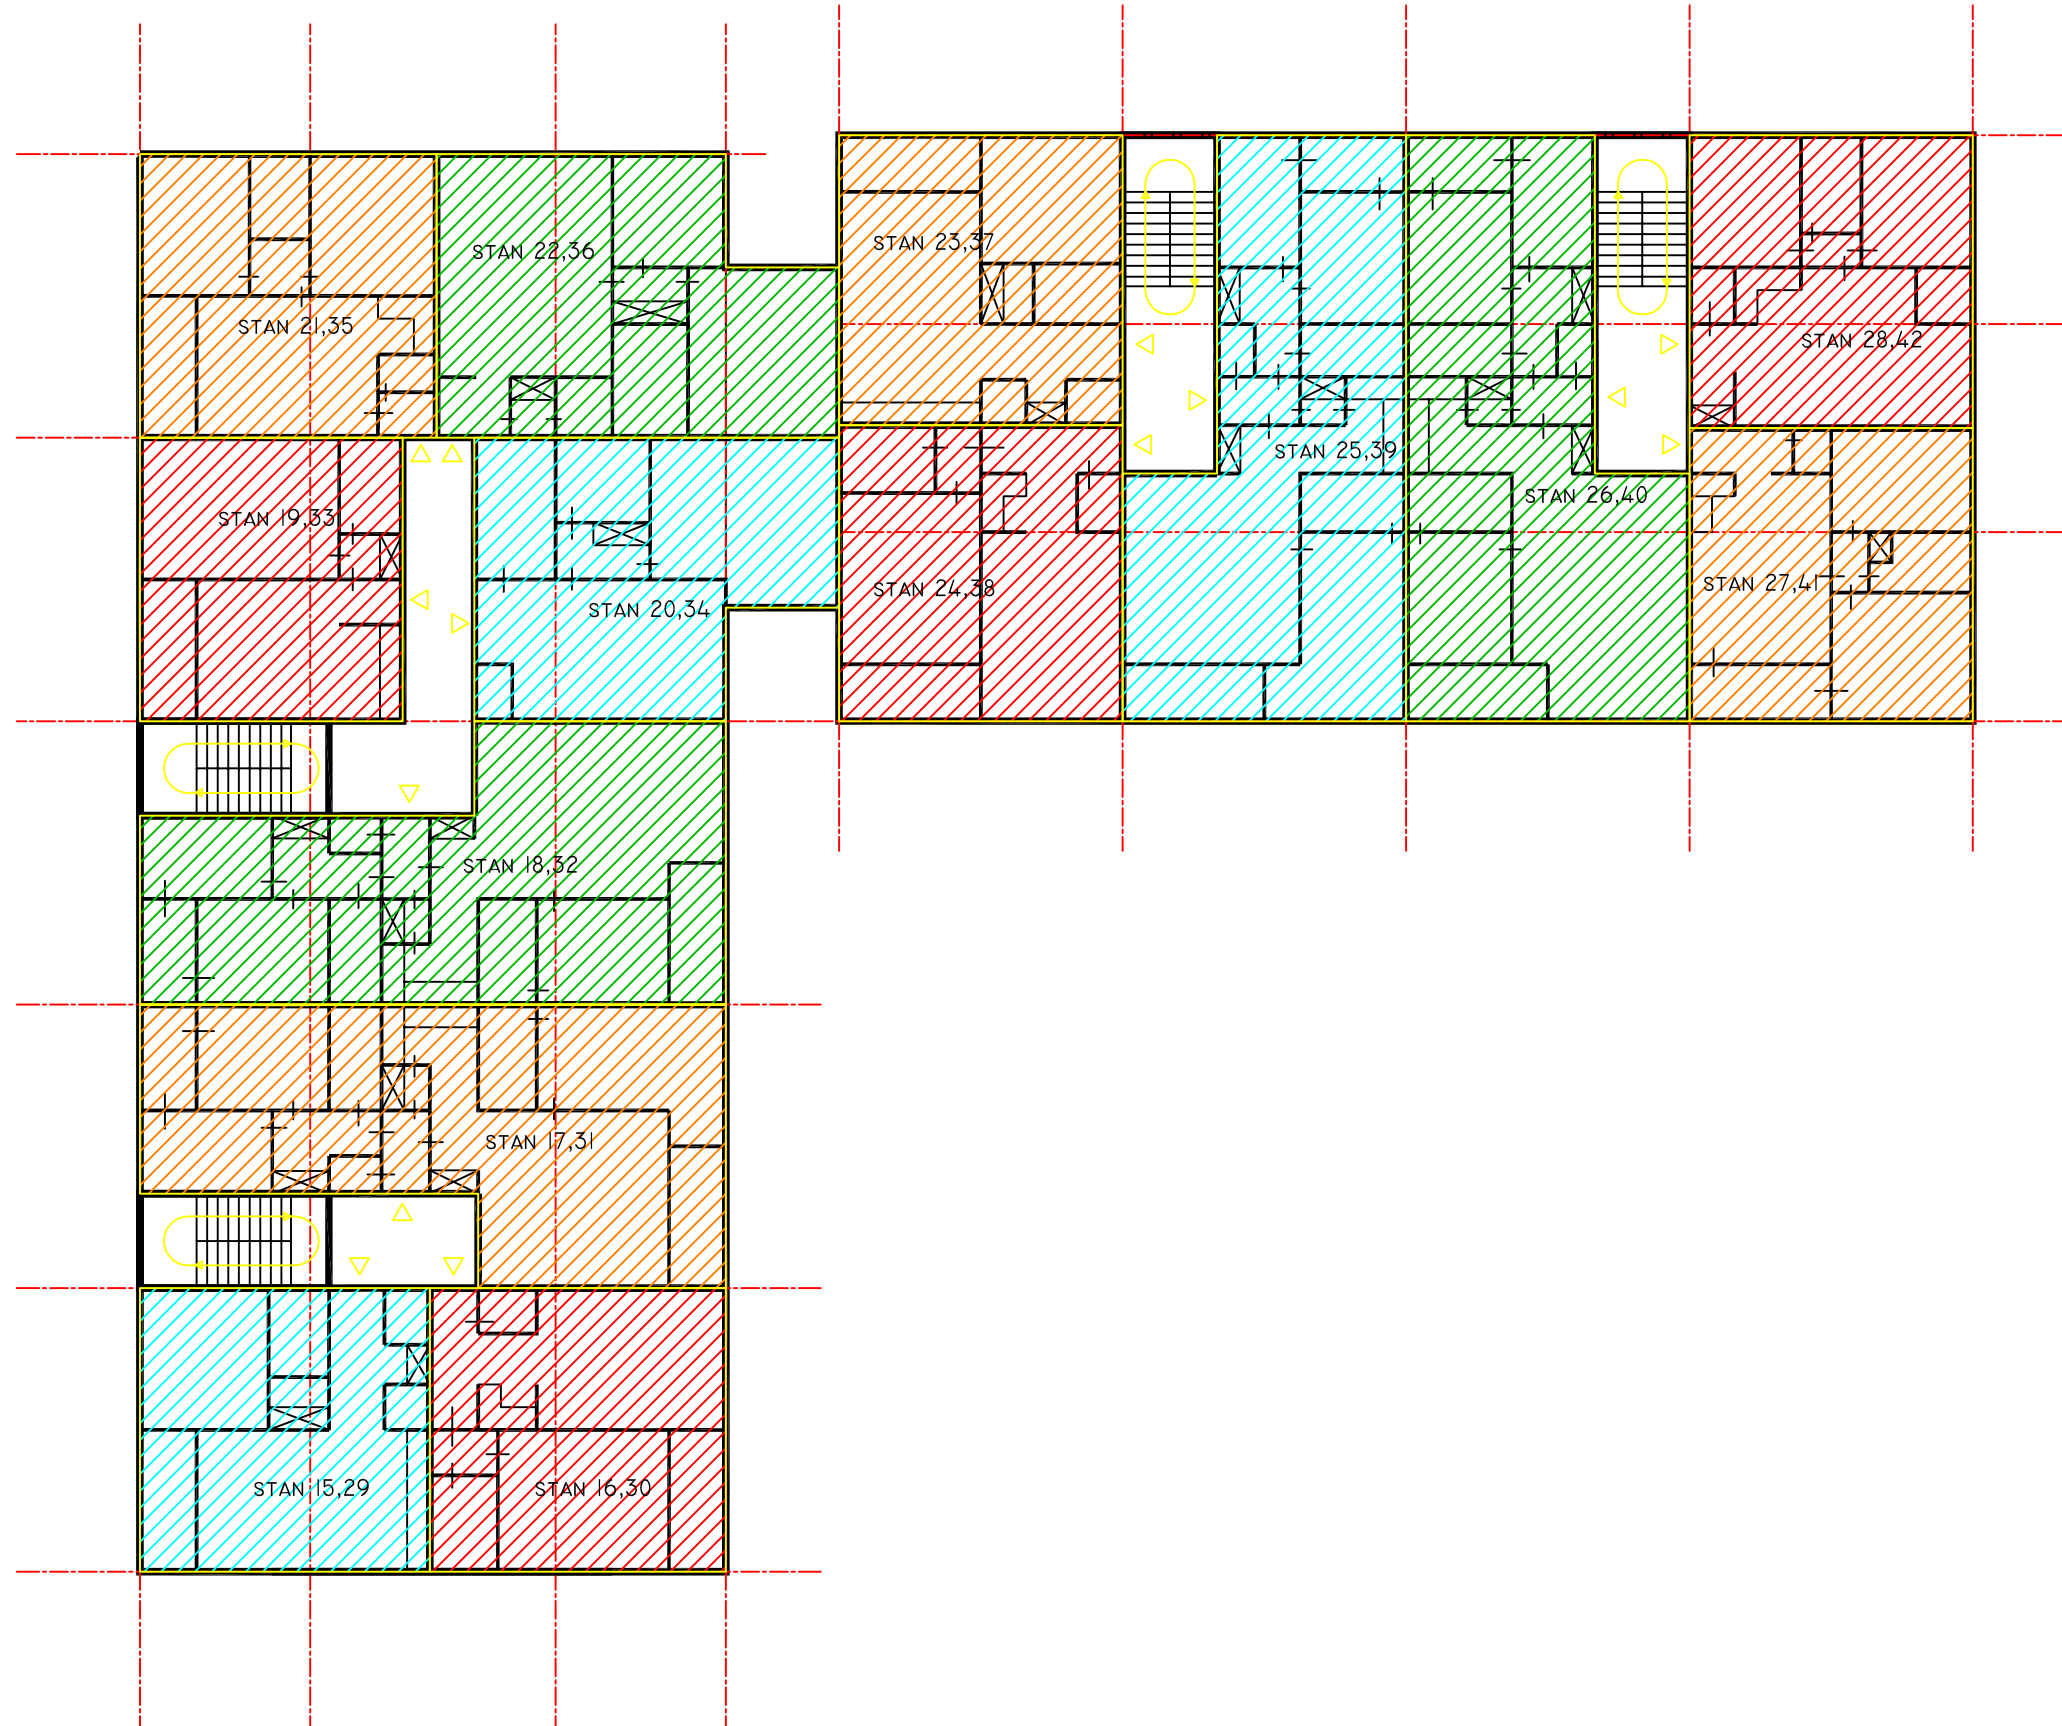

STRUKTURA STANOVA:

- STAN 15,29-JEDNOSOBAN
P=50,0M2
- STAN 16,30-JEDNOSOBAN
P=58,0M2
- STAN 17,31-TROSOBAN
P=98,8,8M2
- STAN 18,32-TROSOBAN
P=98,8M2
- STAN 19,33-JEDNOSOBAN
P=41,0M2
- STAN 20,34-DVOSOBAN
P=63,0M2
- STAN 21,35-DVOSOBAN
P=58,7M2
- STAN 22,36-DVOSOBAN
P=70,8M2
- STAN 23,37-JEDNOSOBAN
P=50,0M2
- STAN 24,38-JEDNOSOBAN
P=58,0M2
- STAN 25,39-TROSOBAN
P=98,8,8M2
- STAN 26,40-TROSOBAN
P=98,8M2
- STAN 27,41-DVOSOBAN
P=58,0M2
- STAN 28,42-DVOSOBAN
P=50,6M2

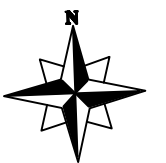

TLOCRT PRVOG
 I DRUGOG KATA
 OBJEKT TIP C
 MJ_1:200

projektirano stanje