


OBJEKT TIP C
TLOCRT PRIZEMLJA
MJ 1:200

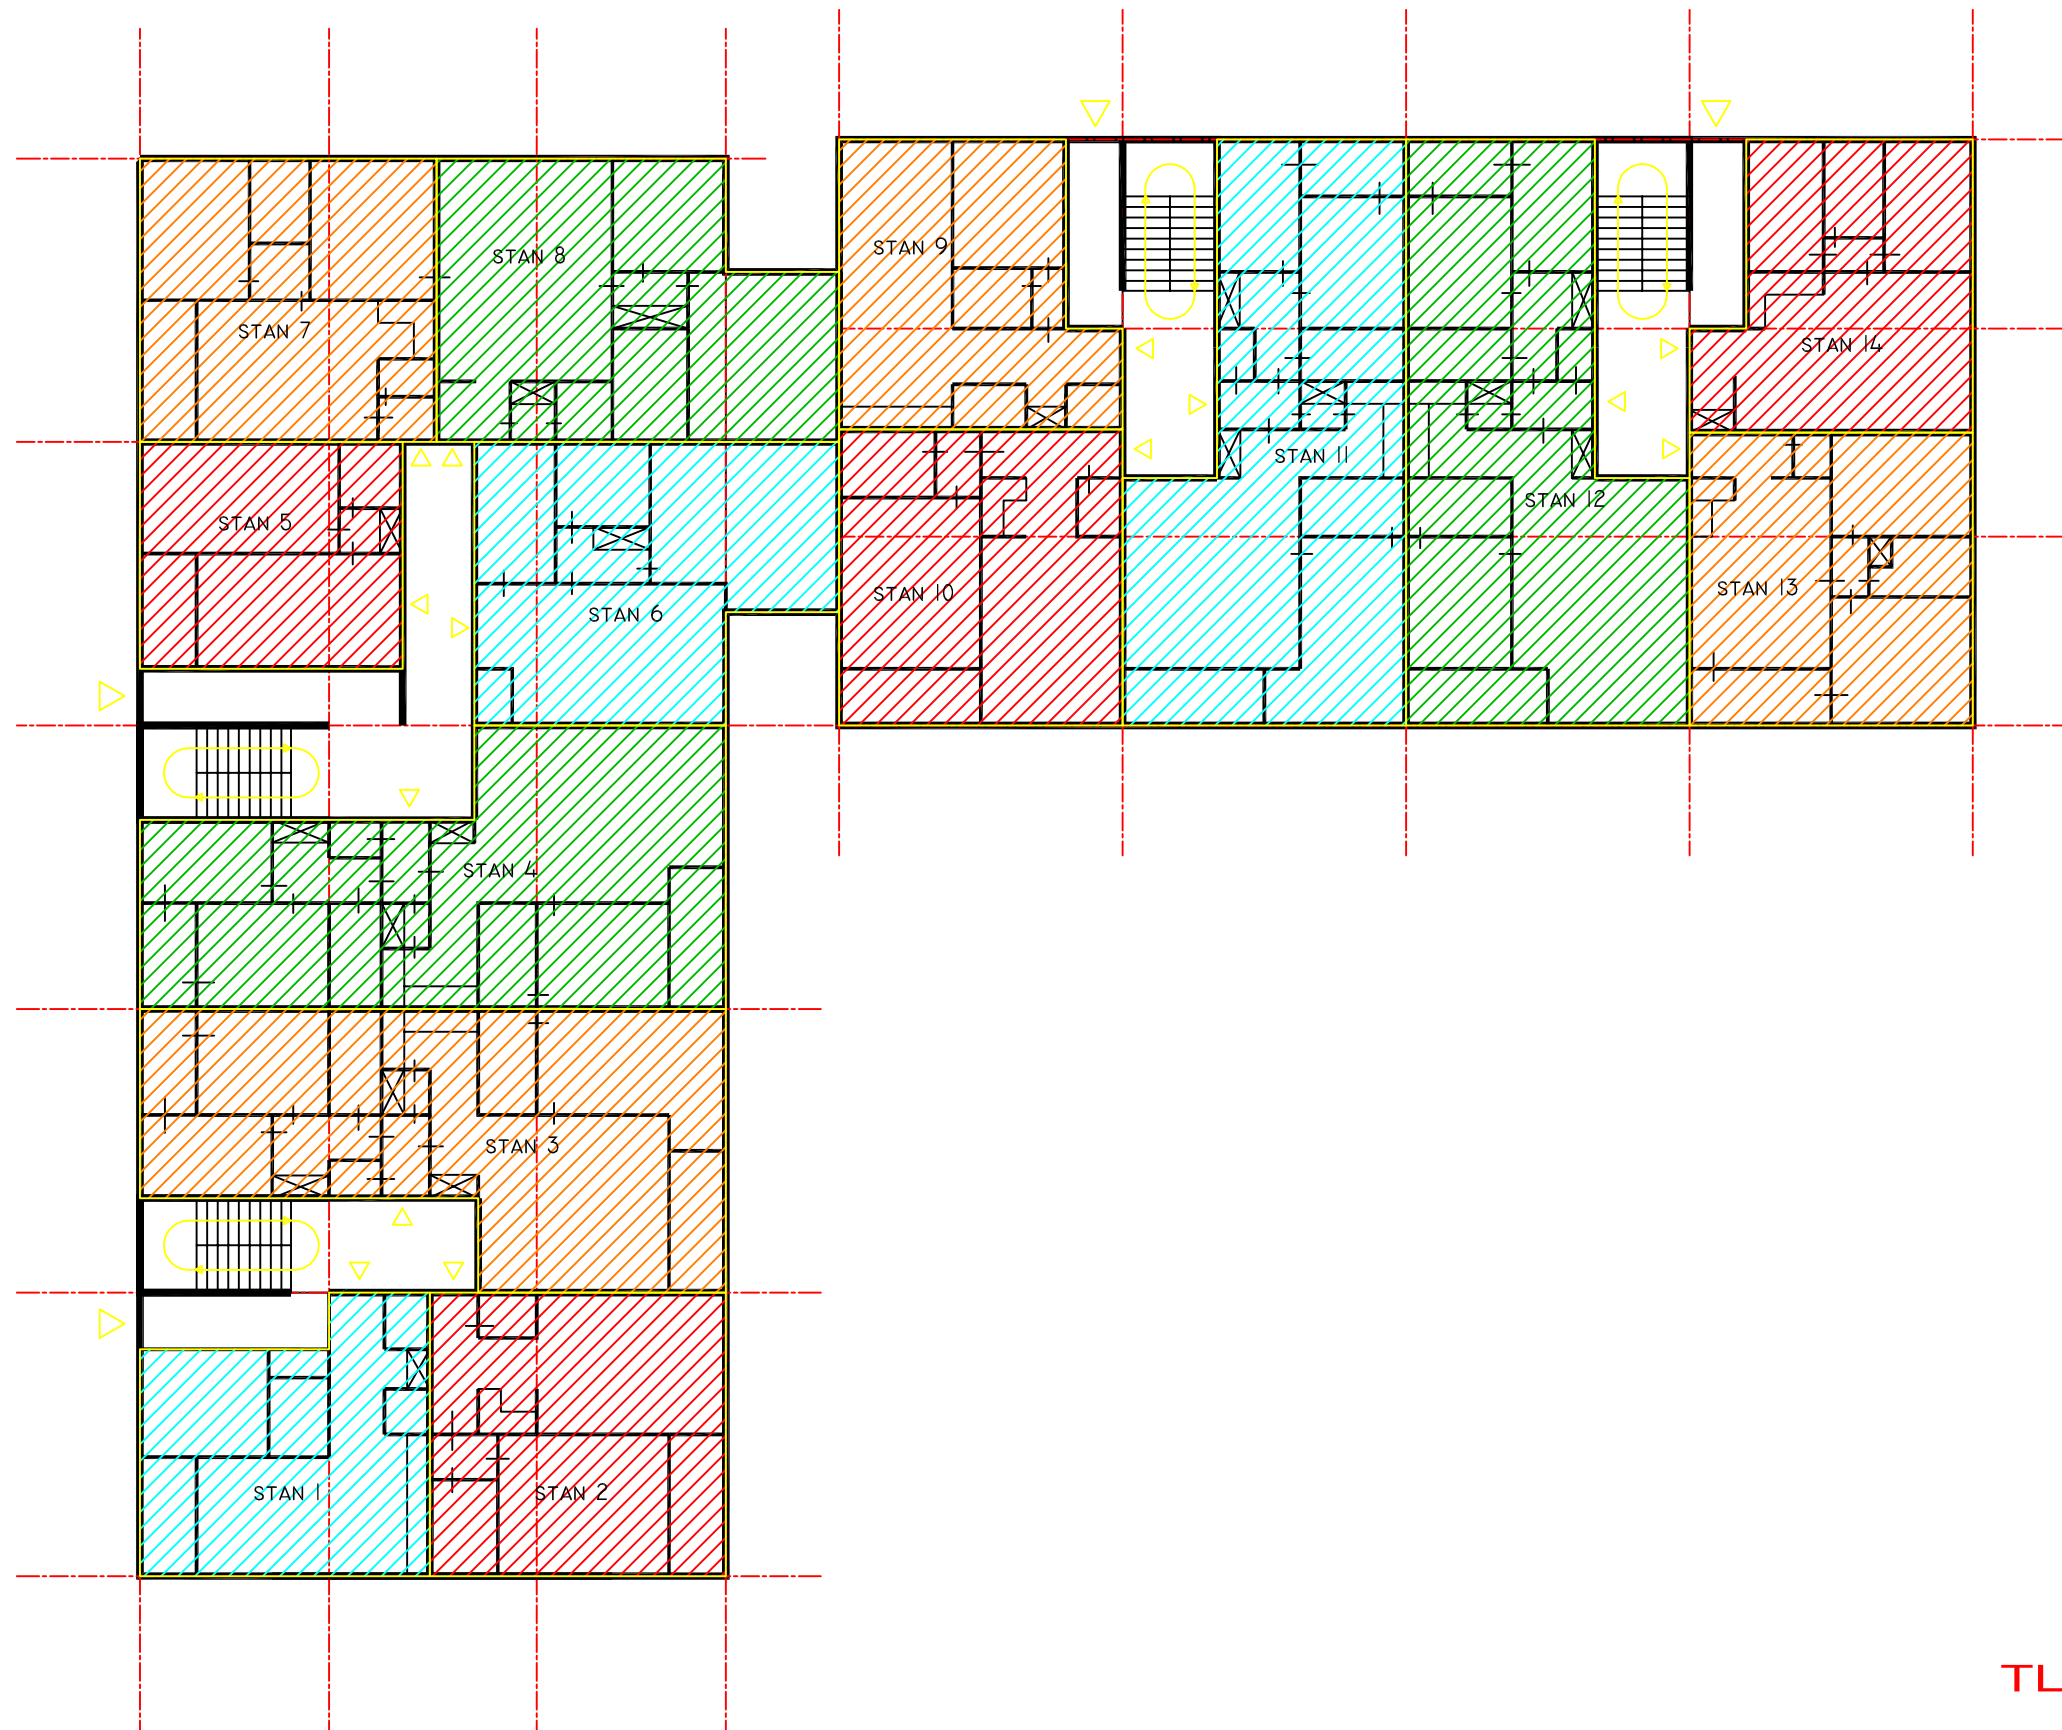

STRUKTURA STANOVA:

- STAN 1-JEDNOSOBAN
P=50,0M²
- STAN 2-JEDNOSOBAN
P=58,0M²
- STAN 3-TROSOBAN
P=98,8,8M²
- STAN 4-TROSOBAN
P=98,8M²
- STAN 5-JEDNOSOBAN
P=41,0M²
- STAN 6-DVOSOBAN
P=63,0M²
- STAN 7-DVOSOBAN
P=58,7M²
- STAN 8-DVOSOBAN
P=70,8M²
- STAN 9-JEDNOSOBAN
P=50,0M²
- STAN 10-JEDNOSOBAN
P=58,0M²
- STAN 11-TROSOBAN
P=98,8,8M²
- STAN 12-TROSOBAN
P=98,8M²
- STAN 13-DVOSOBAN
P=58,0M²
- STAN 14-DVOSOBAN
P=50,6M²

TLOCRT PRIZEMLJA
OBJEKT TIP C
MJ_1:200

projektirano stanje